


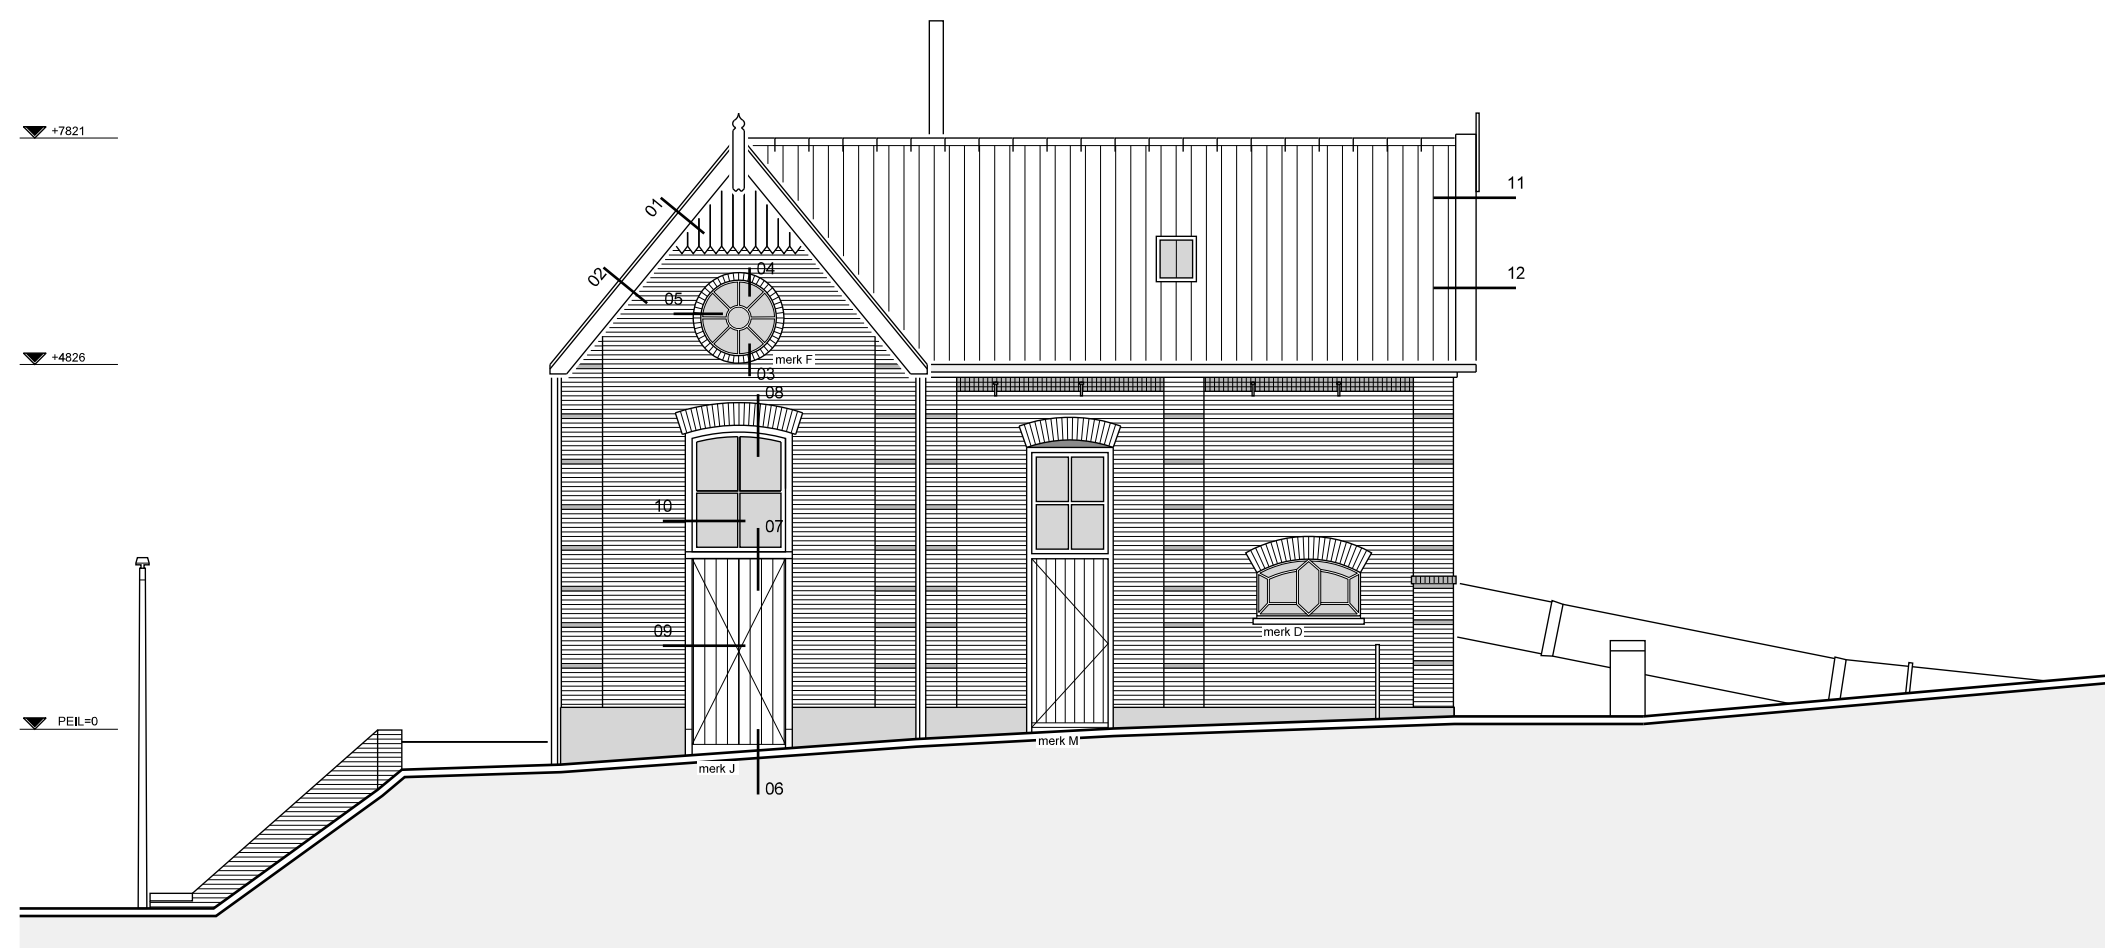


LINKER ZIJGEVEL




VOORGEVEL




RECHTER ZIJGEVEL

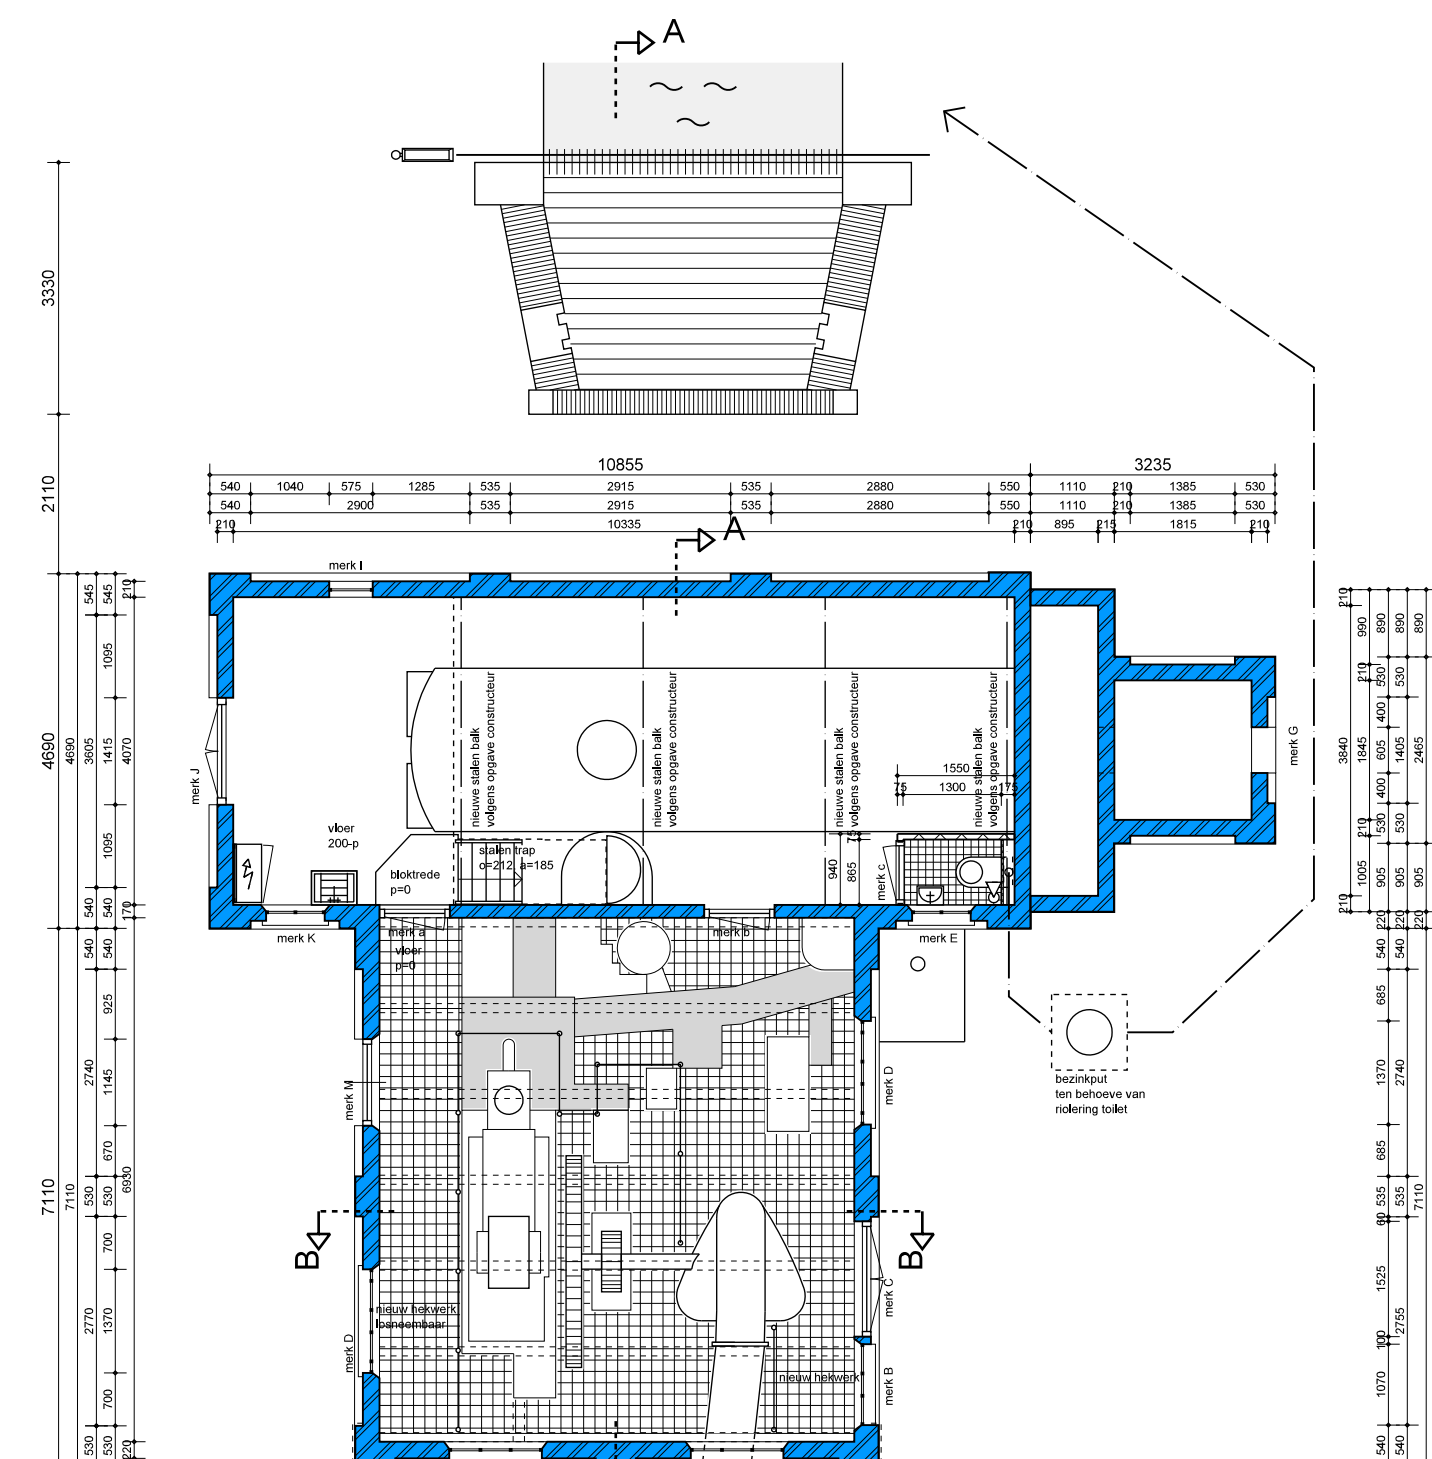


BEGANE GROND

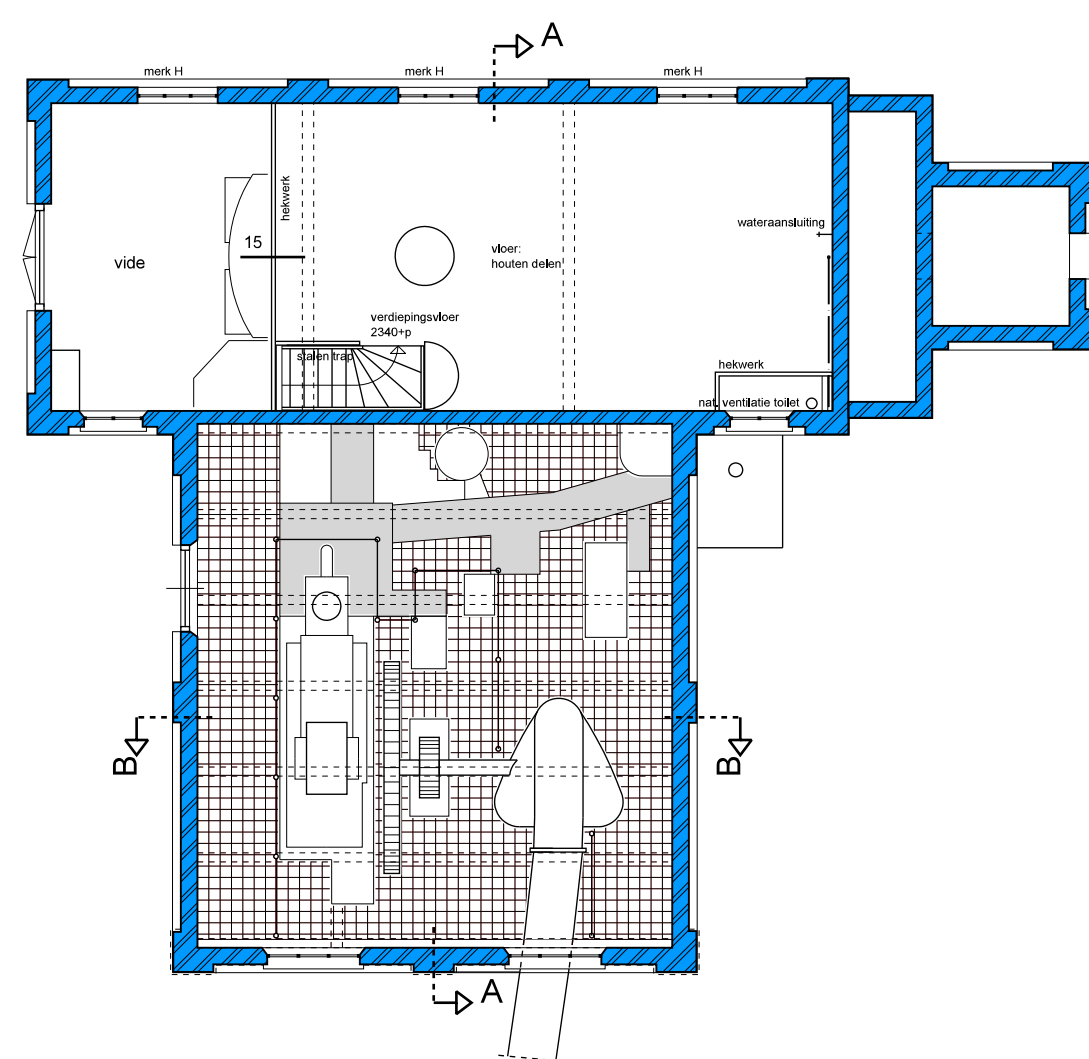


VERDIEPING

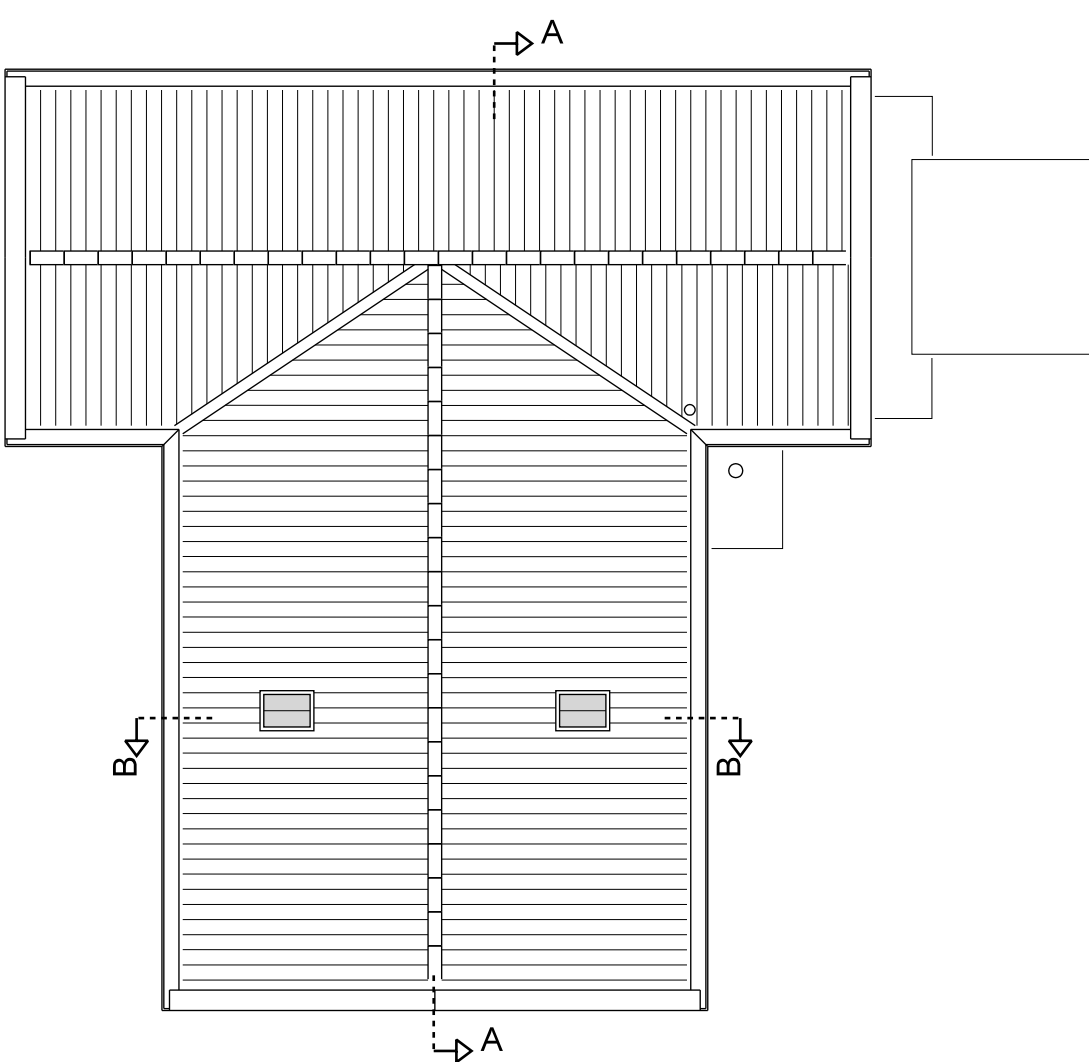


DAKAANZICHT

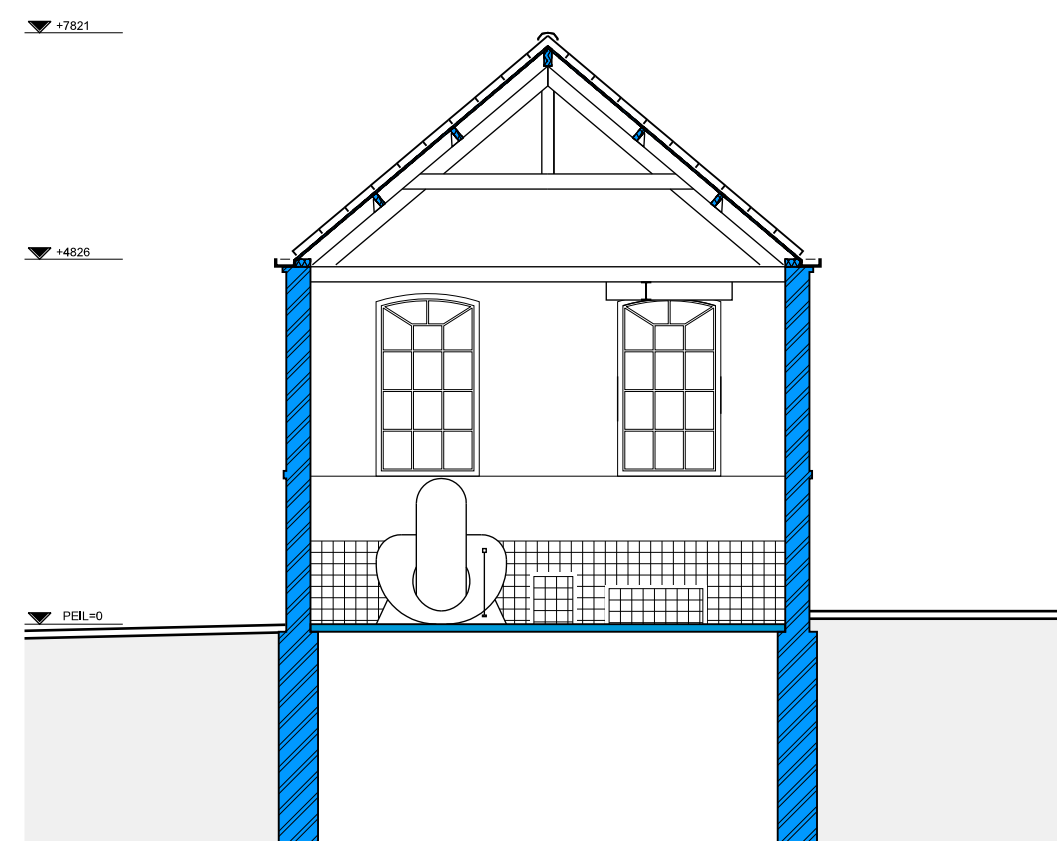

DOORSNEDE B-B

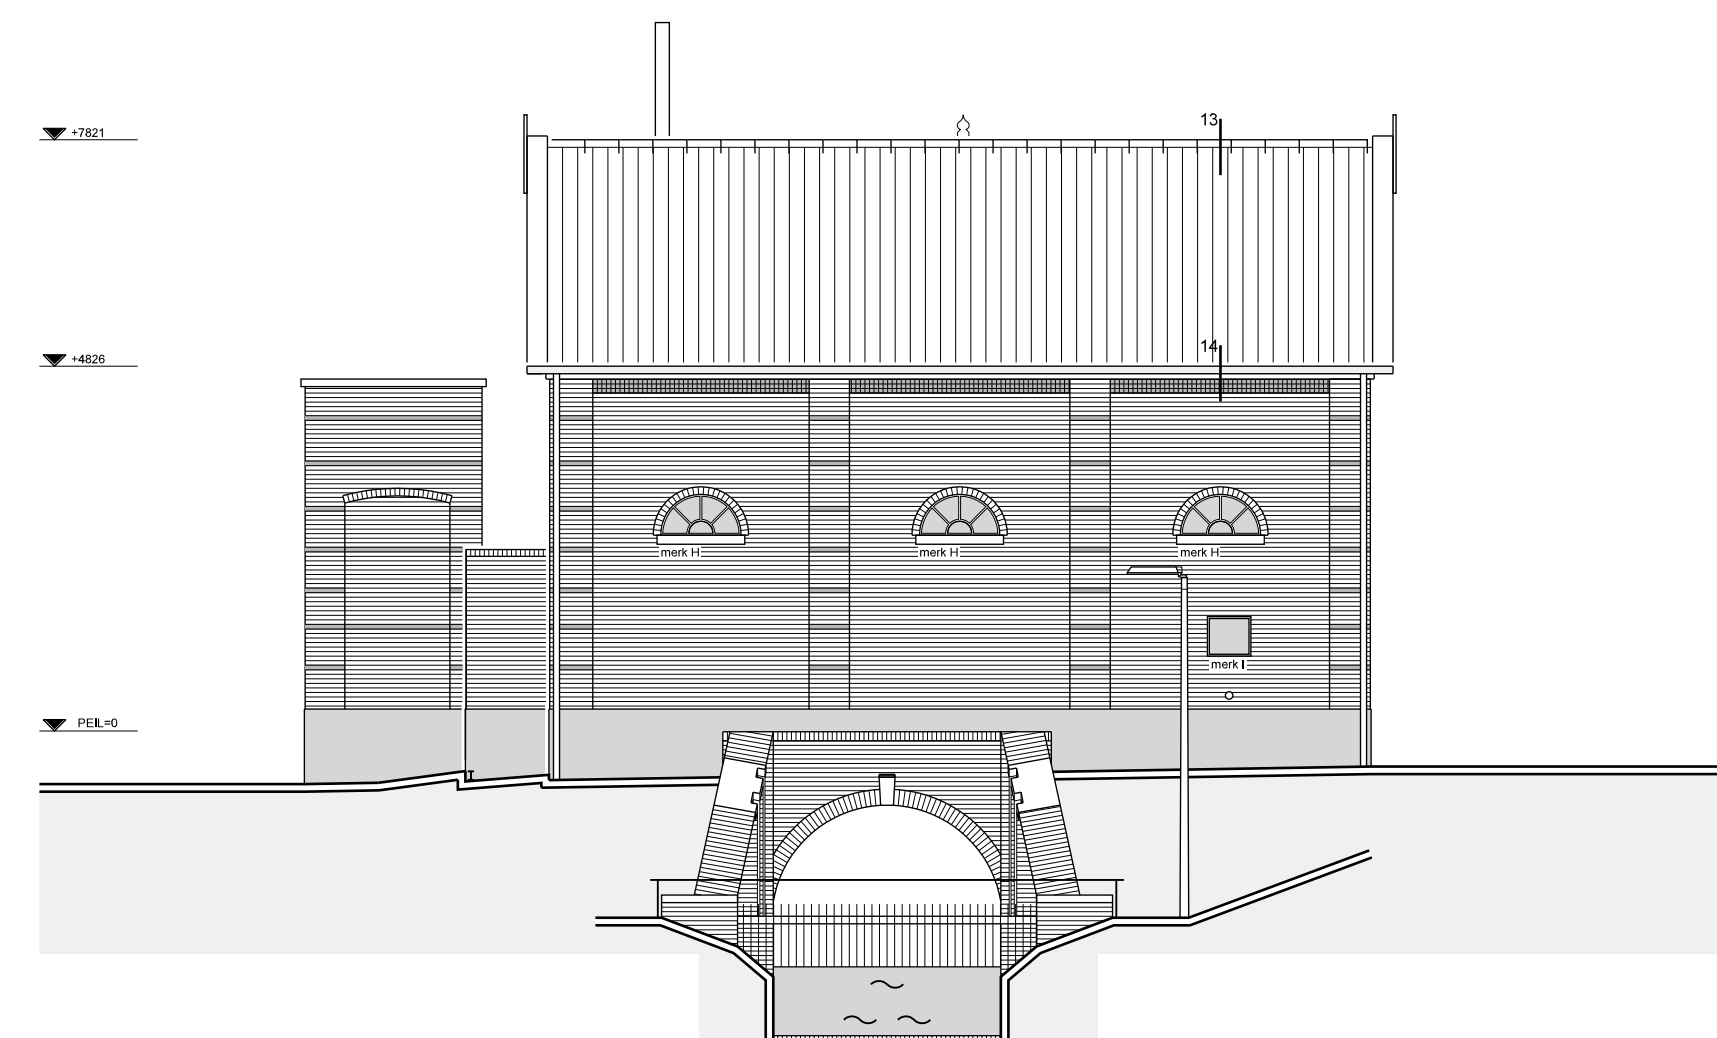

ACHTERGEVEL

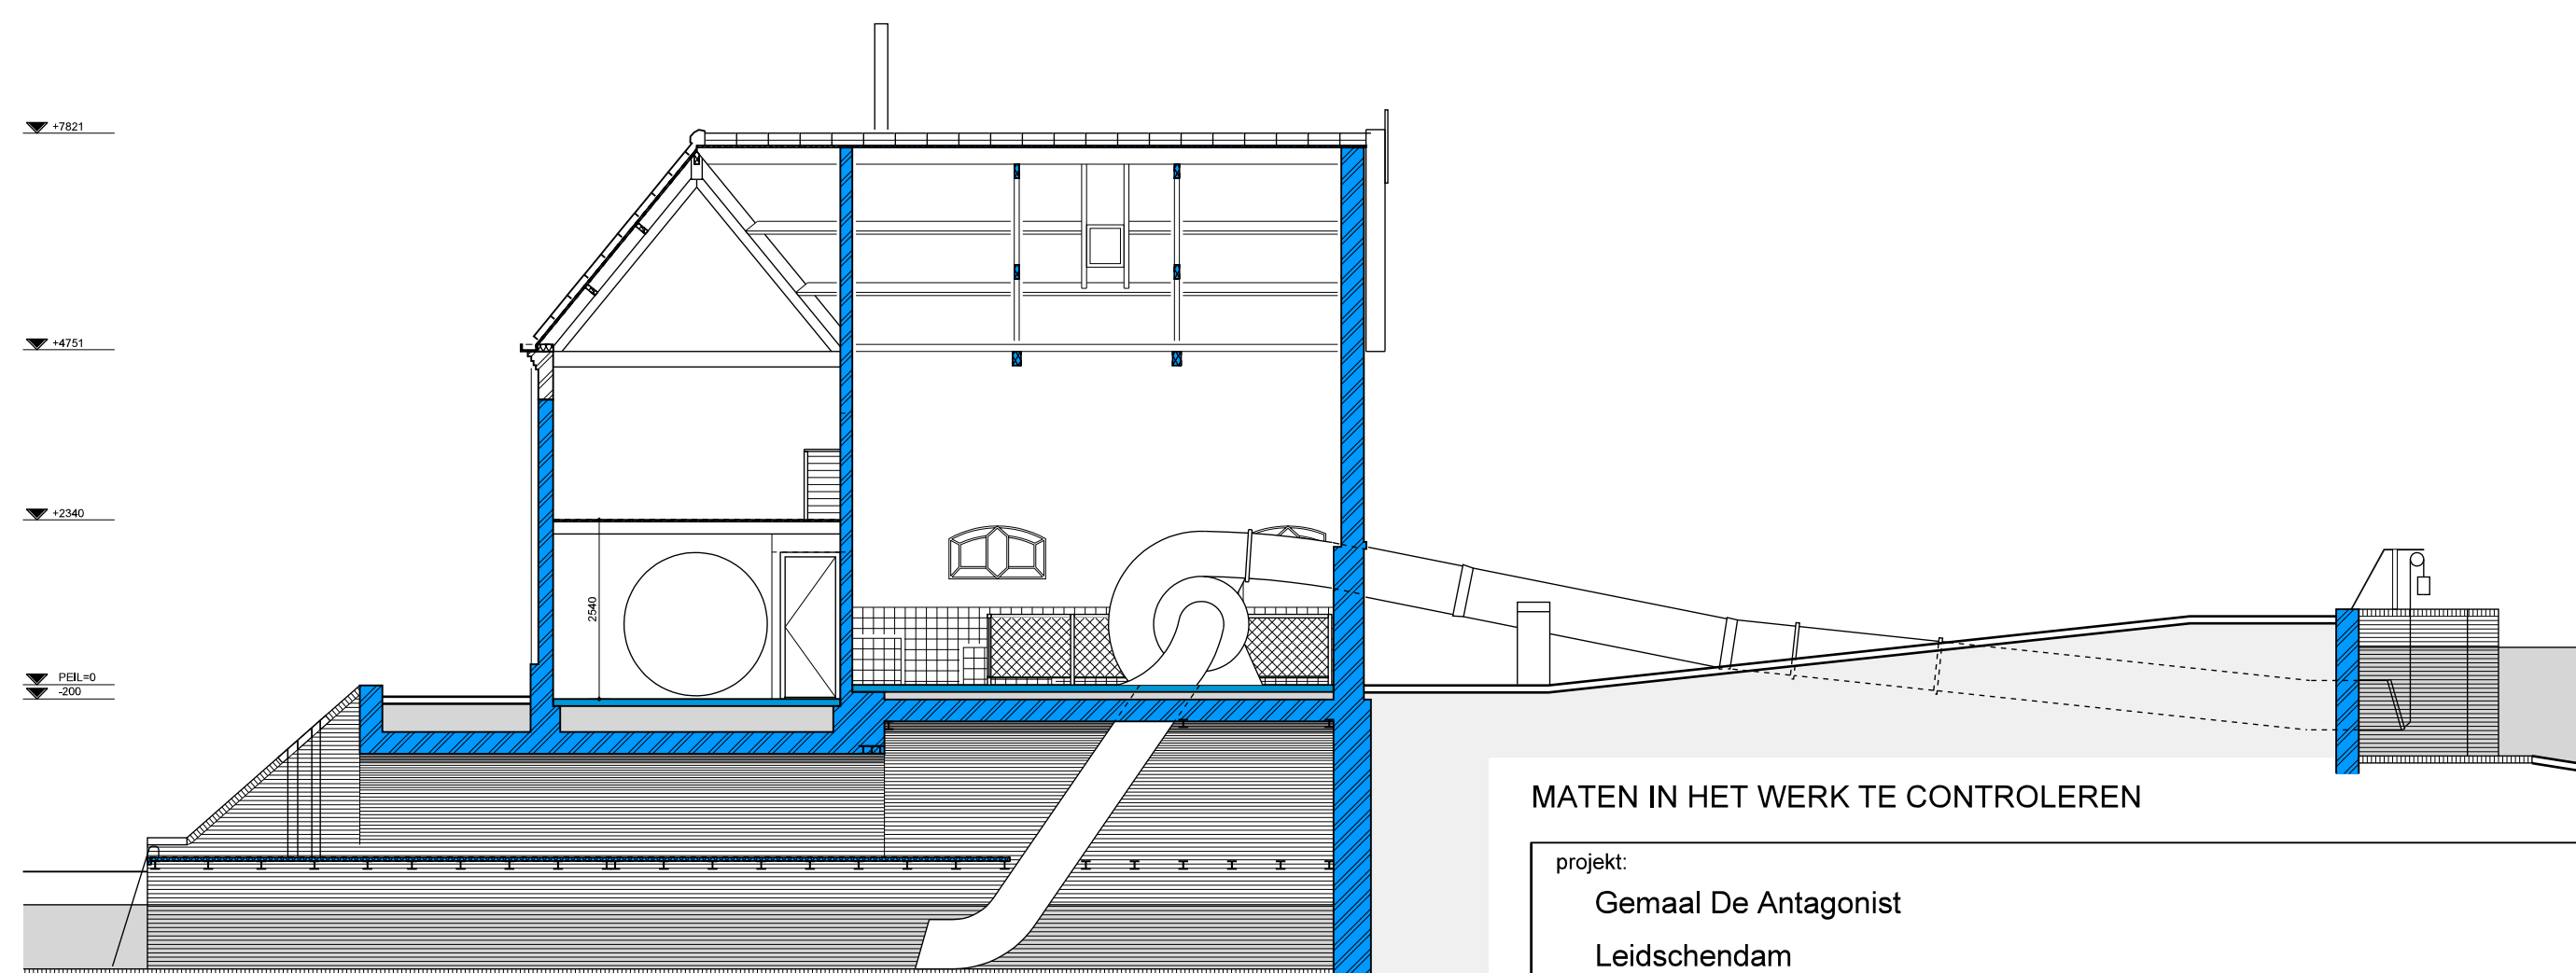

DOORSNEDE A-A

MATEN IN HET WERK TE CONTROLEREN

project:
Gemaal De Antagonist
Leidschendam

onderdeel:
Nieuwe toestand
plattegronden, gevels en doorsneden

datum:
19-04-2013 FvvdB

getekend:

afmetingen:

A1

werknnummer:

07-31

tekeningnummer:

B-100

schaal:

1:100

TAK architecten

Zocherweg 2A
2613 ZV Delft
Tel: 015 212 59 03 Fax: 015 212 56 64
Van Oldenbarneveldtstraat 92-2
6827 AN Arnhem
Tel: 026 442 67 50 Fax: 026 370 24 60
info@takarchitecten.nl www.takarchitecten.nl